



## 物件概要

	倉庫 EV・垂直搬送機含む (有効坪数)	バース	事務所	計 その他設備含む
3階	1,955.08坪 (1,914.44坪)		37.09坪	1992.17坪
2階	1,955.08坪 (1,914.44坪)		37.09坪	1992.17坪
1階	1,477.17坪 (1,436.53坪)	481.64坪	24.26坪	1983.07坪
計	5,387.34坪 (5,265.41坪)	481.64坪	98.44坪	5967.41坪
危険物倉庫	41.52坪			41.52坪

## 平面図

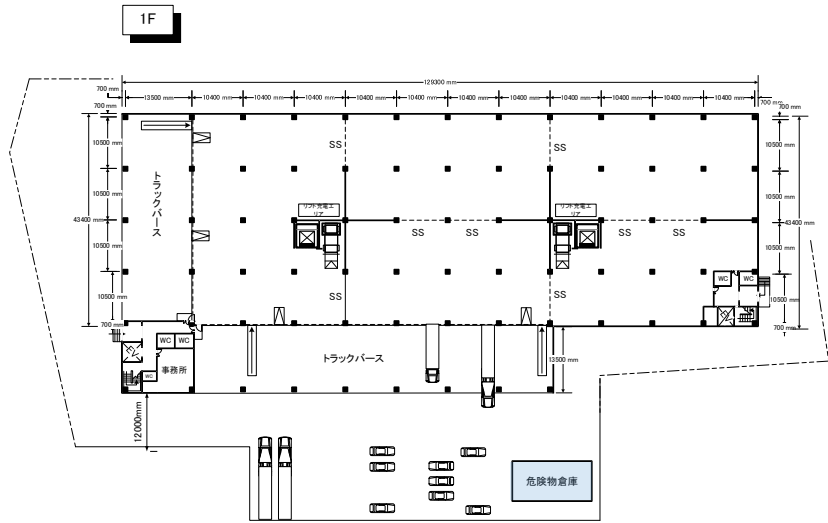


3F

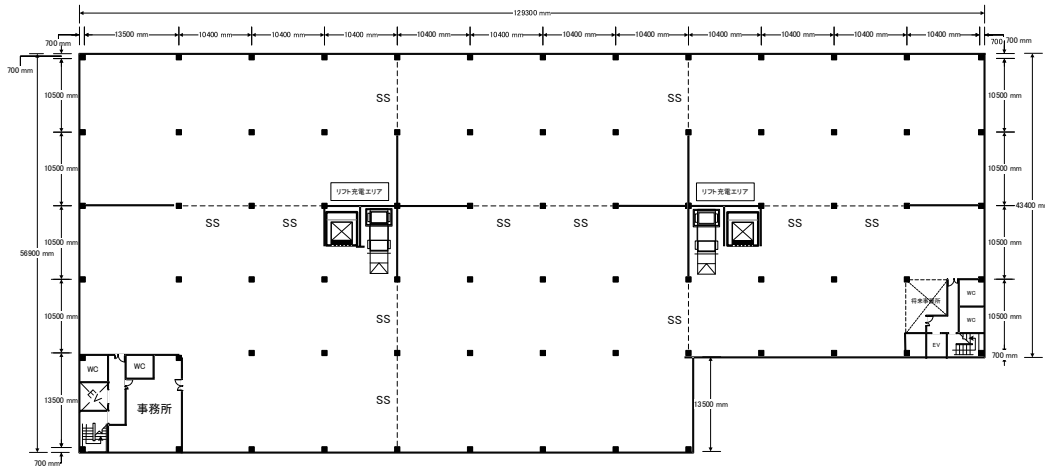

## 危険物倉庫外観



## 立面図

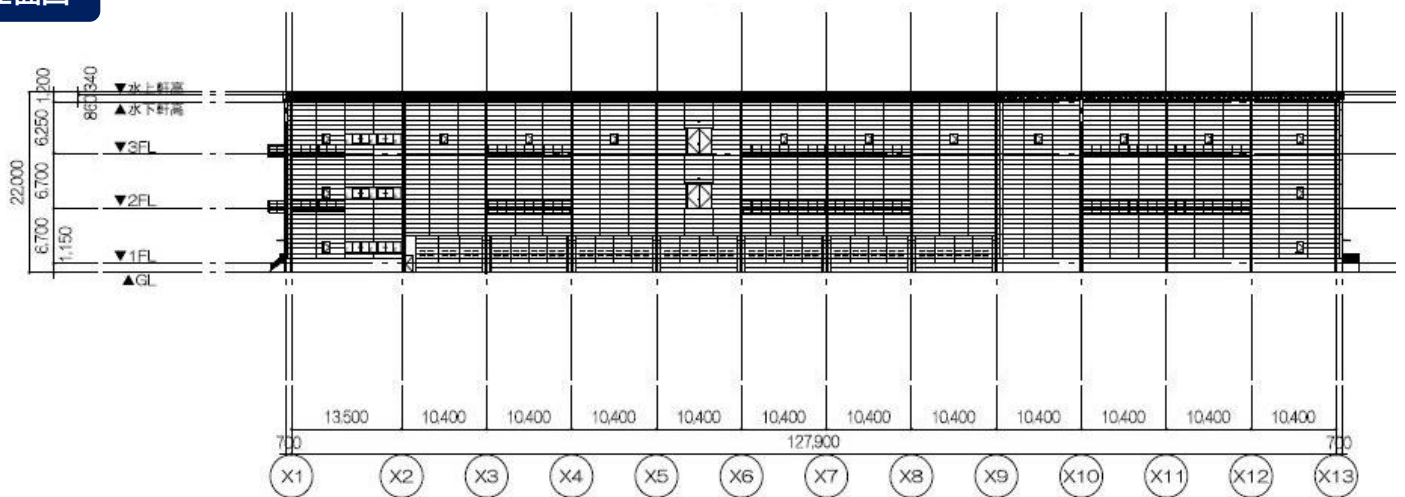

申し込み・お問い合わせ



**トナミ運輸株式会社**

〒103-0012 東京都中央区日本橋堀留町2-8-4  
日本橋コアビル7階



**03-3664-5433**



**3pl@tonami.co.jp**

