


	倉庫 (トラックバス含む)	事務所	計
2階	6361.19坪 (21028.73m ²)	146.49坪 (484.28m ²)	6507.68坪 (21513.01m ²)
1階	4744.95坪 (15685.79m ²)	138.94坪 (459.31m ²)	4883.89坪 (16145.10m ²)
計	11106.14坪 (36714.52m ²)	285.43坪 (943.59m ²)	11391.57坪 (37658.11m ²)

2階貸事務所（イメージ）




平面図

2F

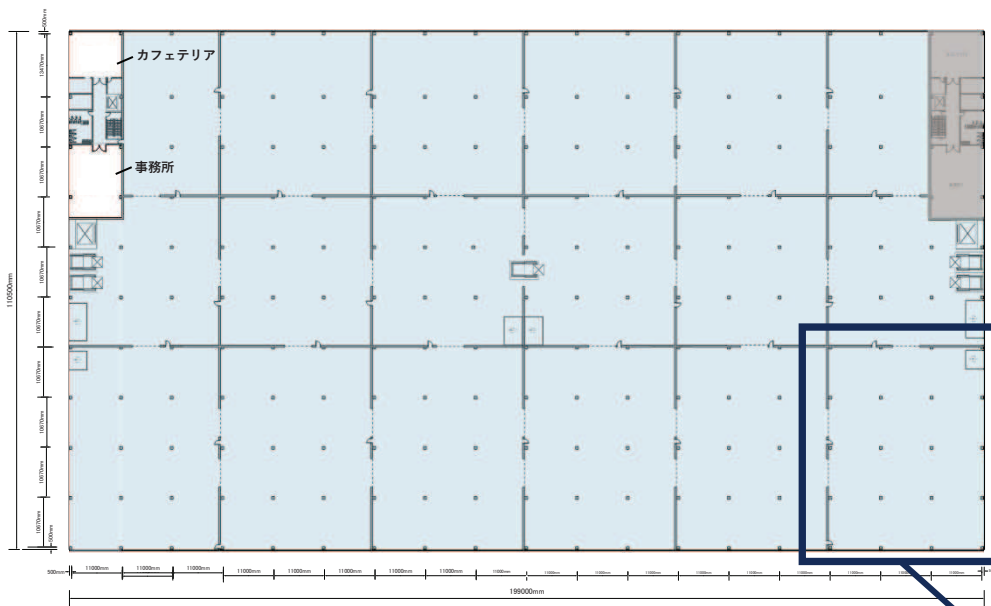


1F

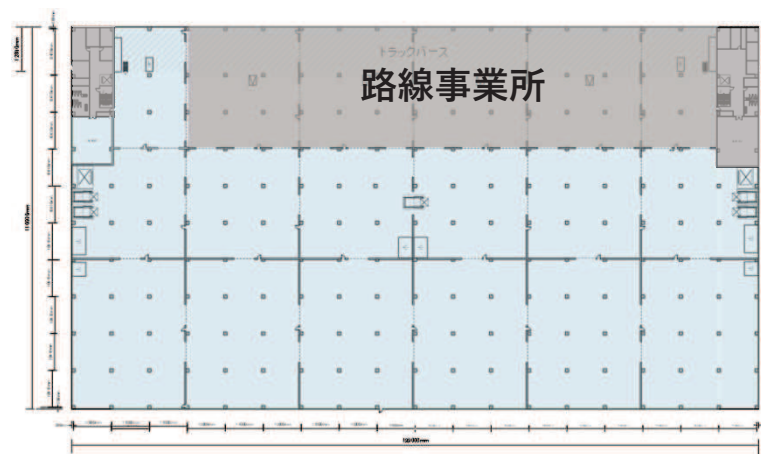

約10.6m

約11.0m

立面図

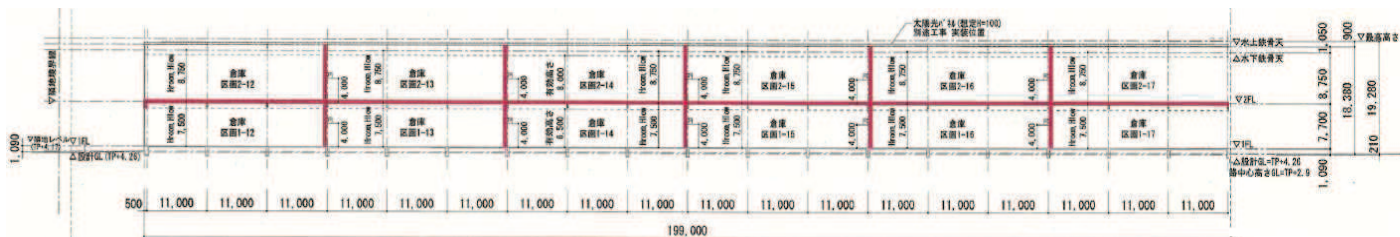

申し込み・お問い合わせ



トナミ運輸株式会社

〒103-0012 東京都中央区日本橋堀留町2-8-4
日本橋コアビル7階



03-6842-8656



3pl@tonami.co.jp

