



1F

	倉庫 (EV・垂直搬送機含む)	事務所
2階	3530.6坪 (11671.53㎡)	104.0坪 (344.01㎡)
1階	451坪 (1490.95㎡)	24.8坪 (82.14㎡)
計	3981.6坪 (13162.48㎡)	128.8坪 (426.15㎡)

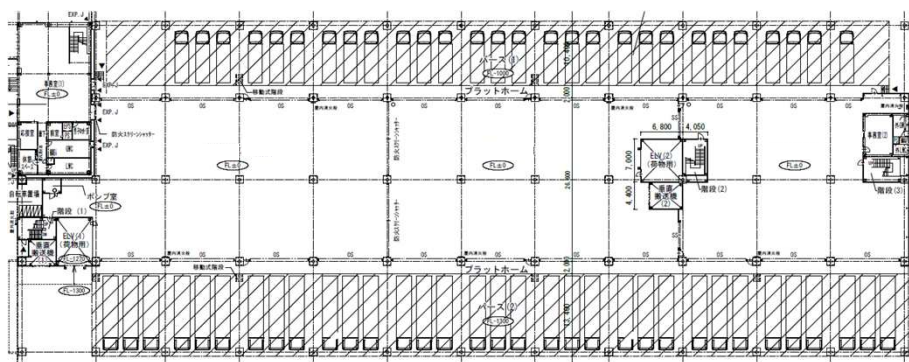

平面図


2F

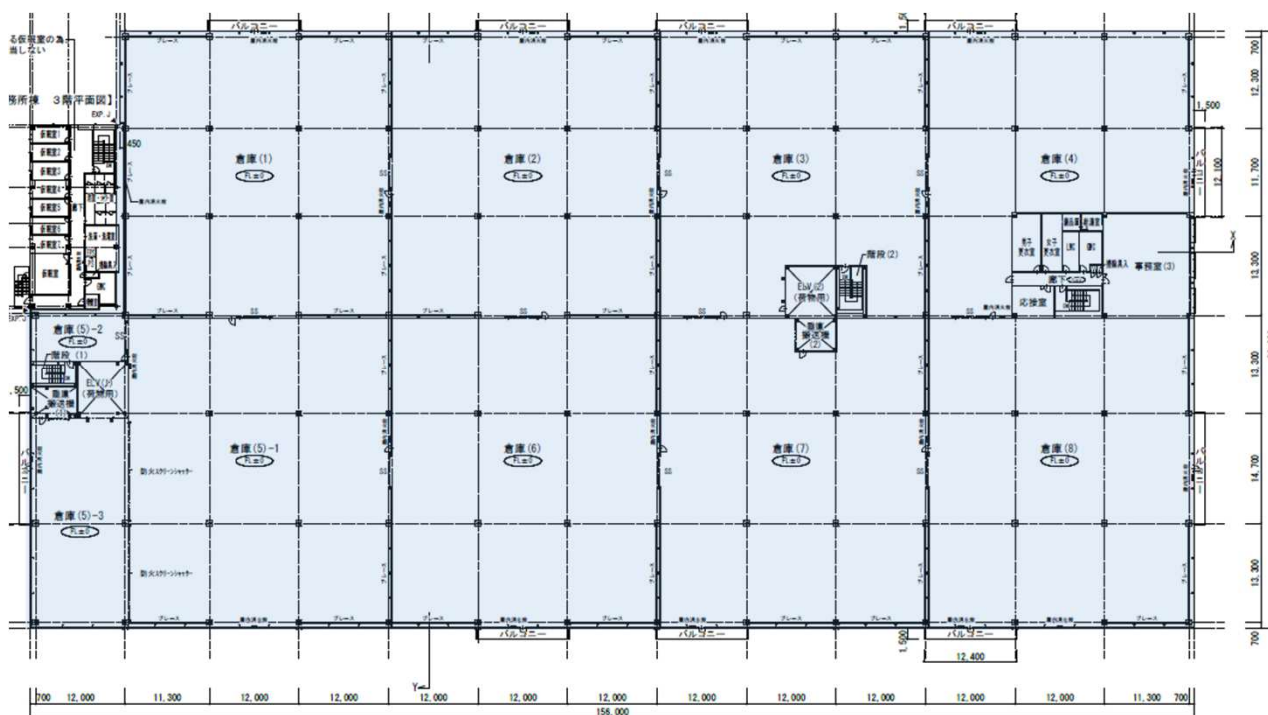

立面図

【事務所棟】

【倉庫棟】

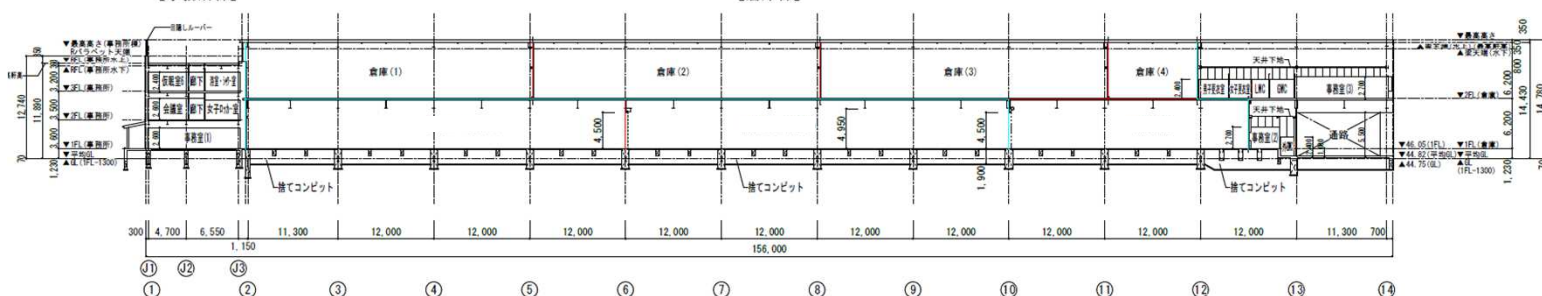

申し込み・お問い合わせ



トナミ運輸株式会社

〒103-0012 東京都中央区日本橋堀留町2-8-4
日本橋コアビル7階

03-6842-8656



3pl@tonami.co.jp

